



平成20年度 歩道整備工事 L=560.0m

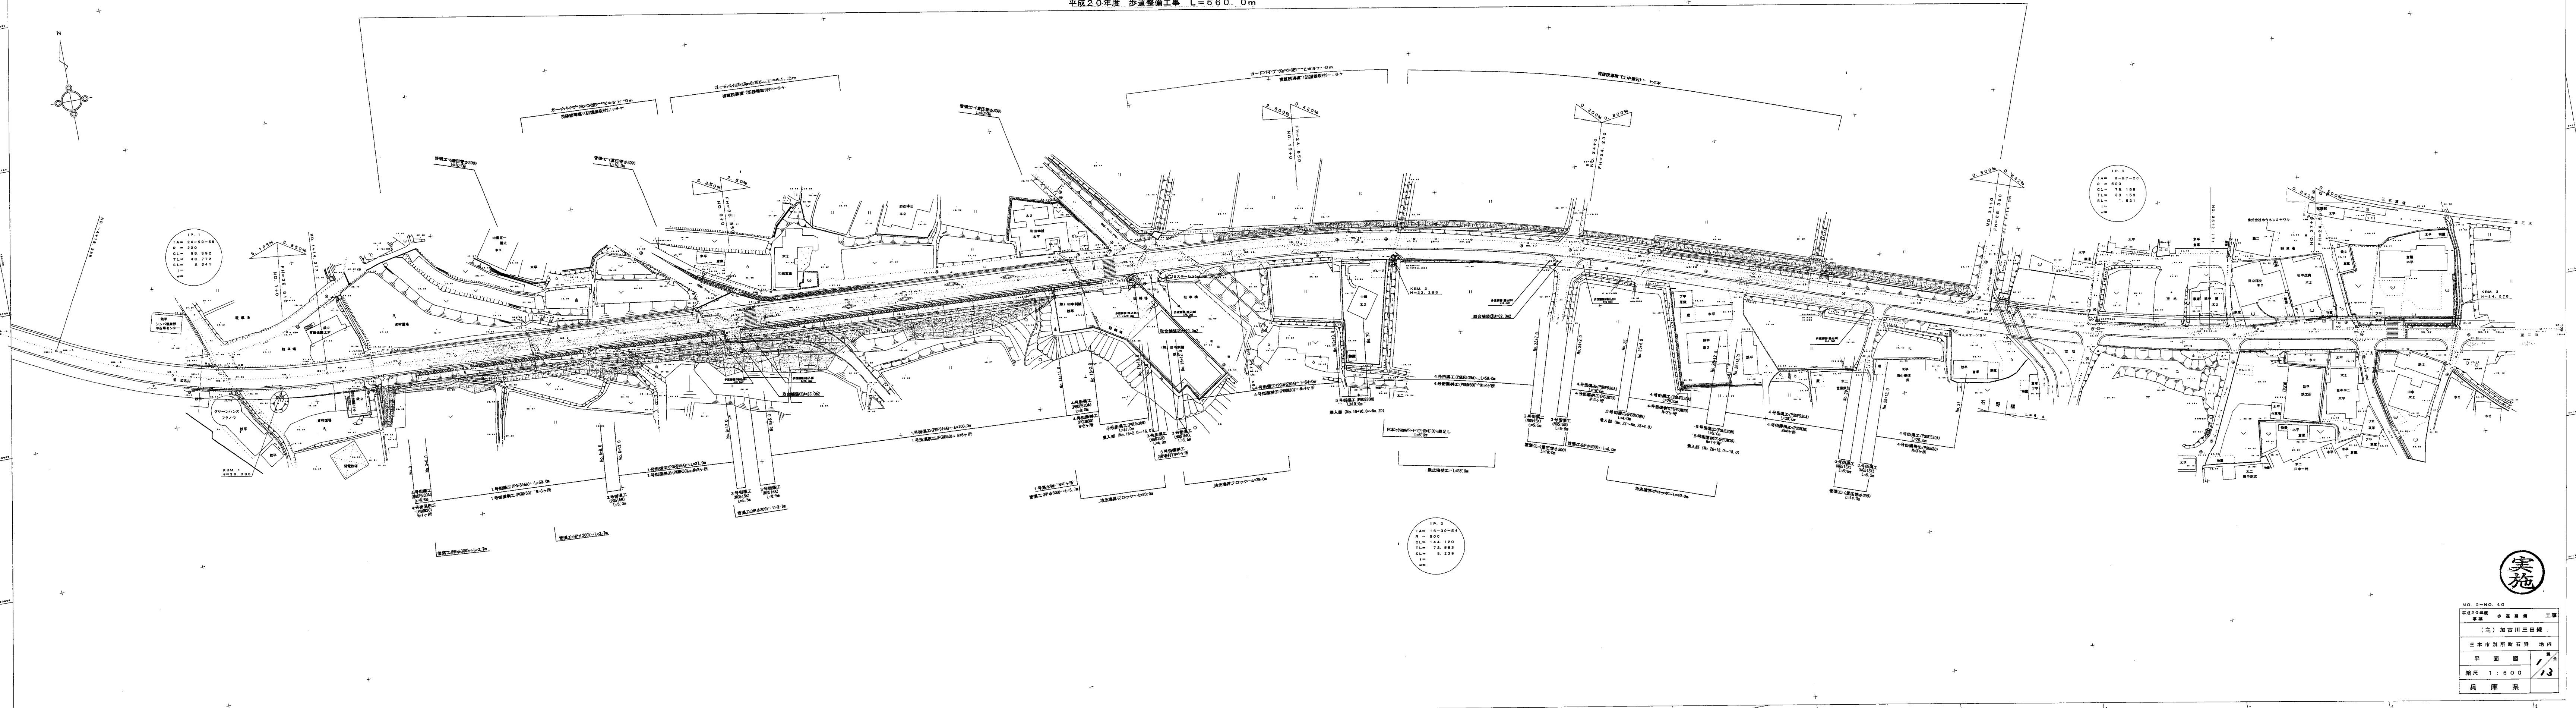

NO. 0-NO. 40	
平成20年度	歩道整備工事
(主) 加古川三田線	
三木市別所町石野 地内	
平面図	1/3
縮尺 1:500	
兵庫 県	

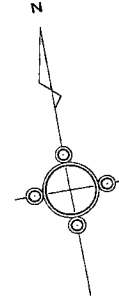

BC. 1 ~ NO. 40	
平成 年度	工事
事業	
(主) 加古川三田線	
三木市別所町石野地内	
縦断面図	全 2 13
縮尺 $V=1:100$ $H=1:500$	
兵庫 県	